


SCHNITT B-B

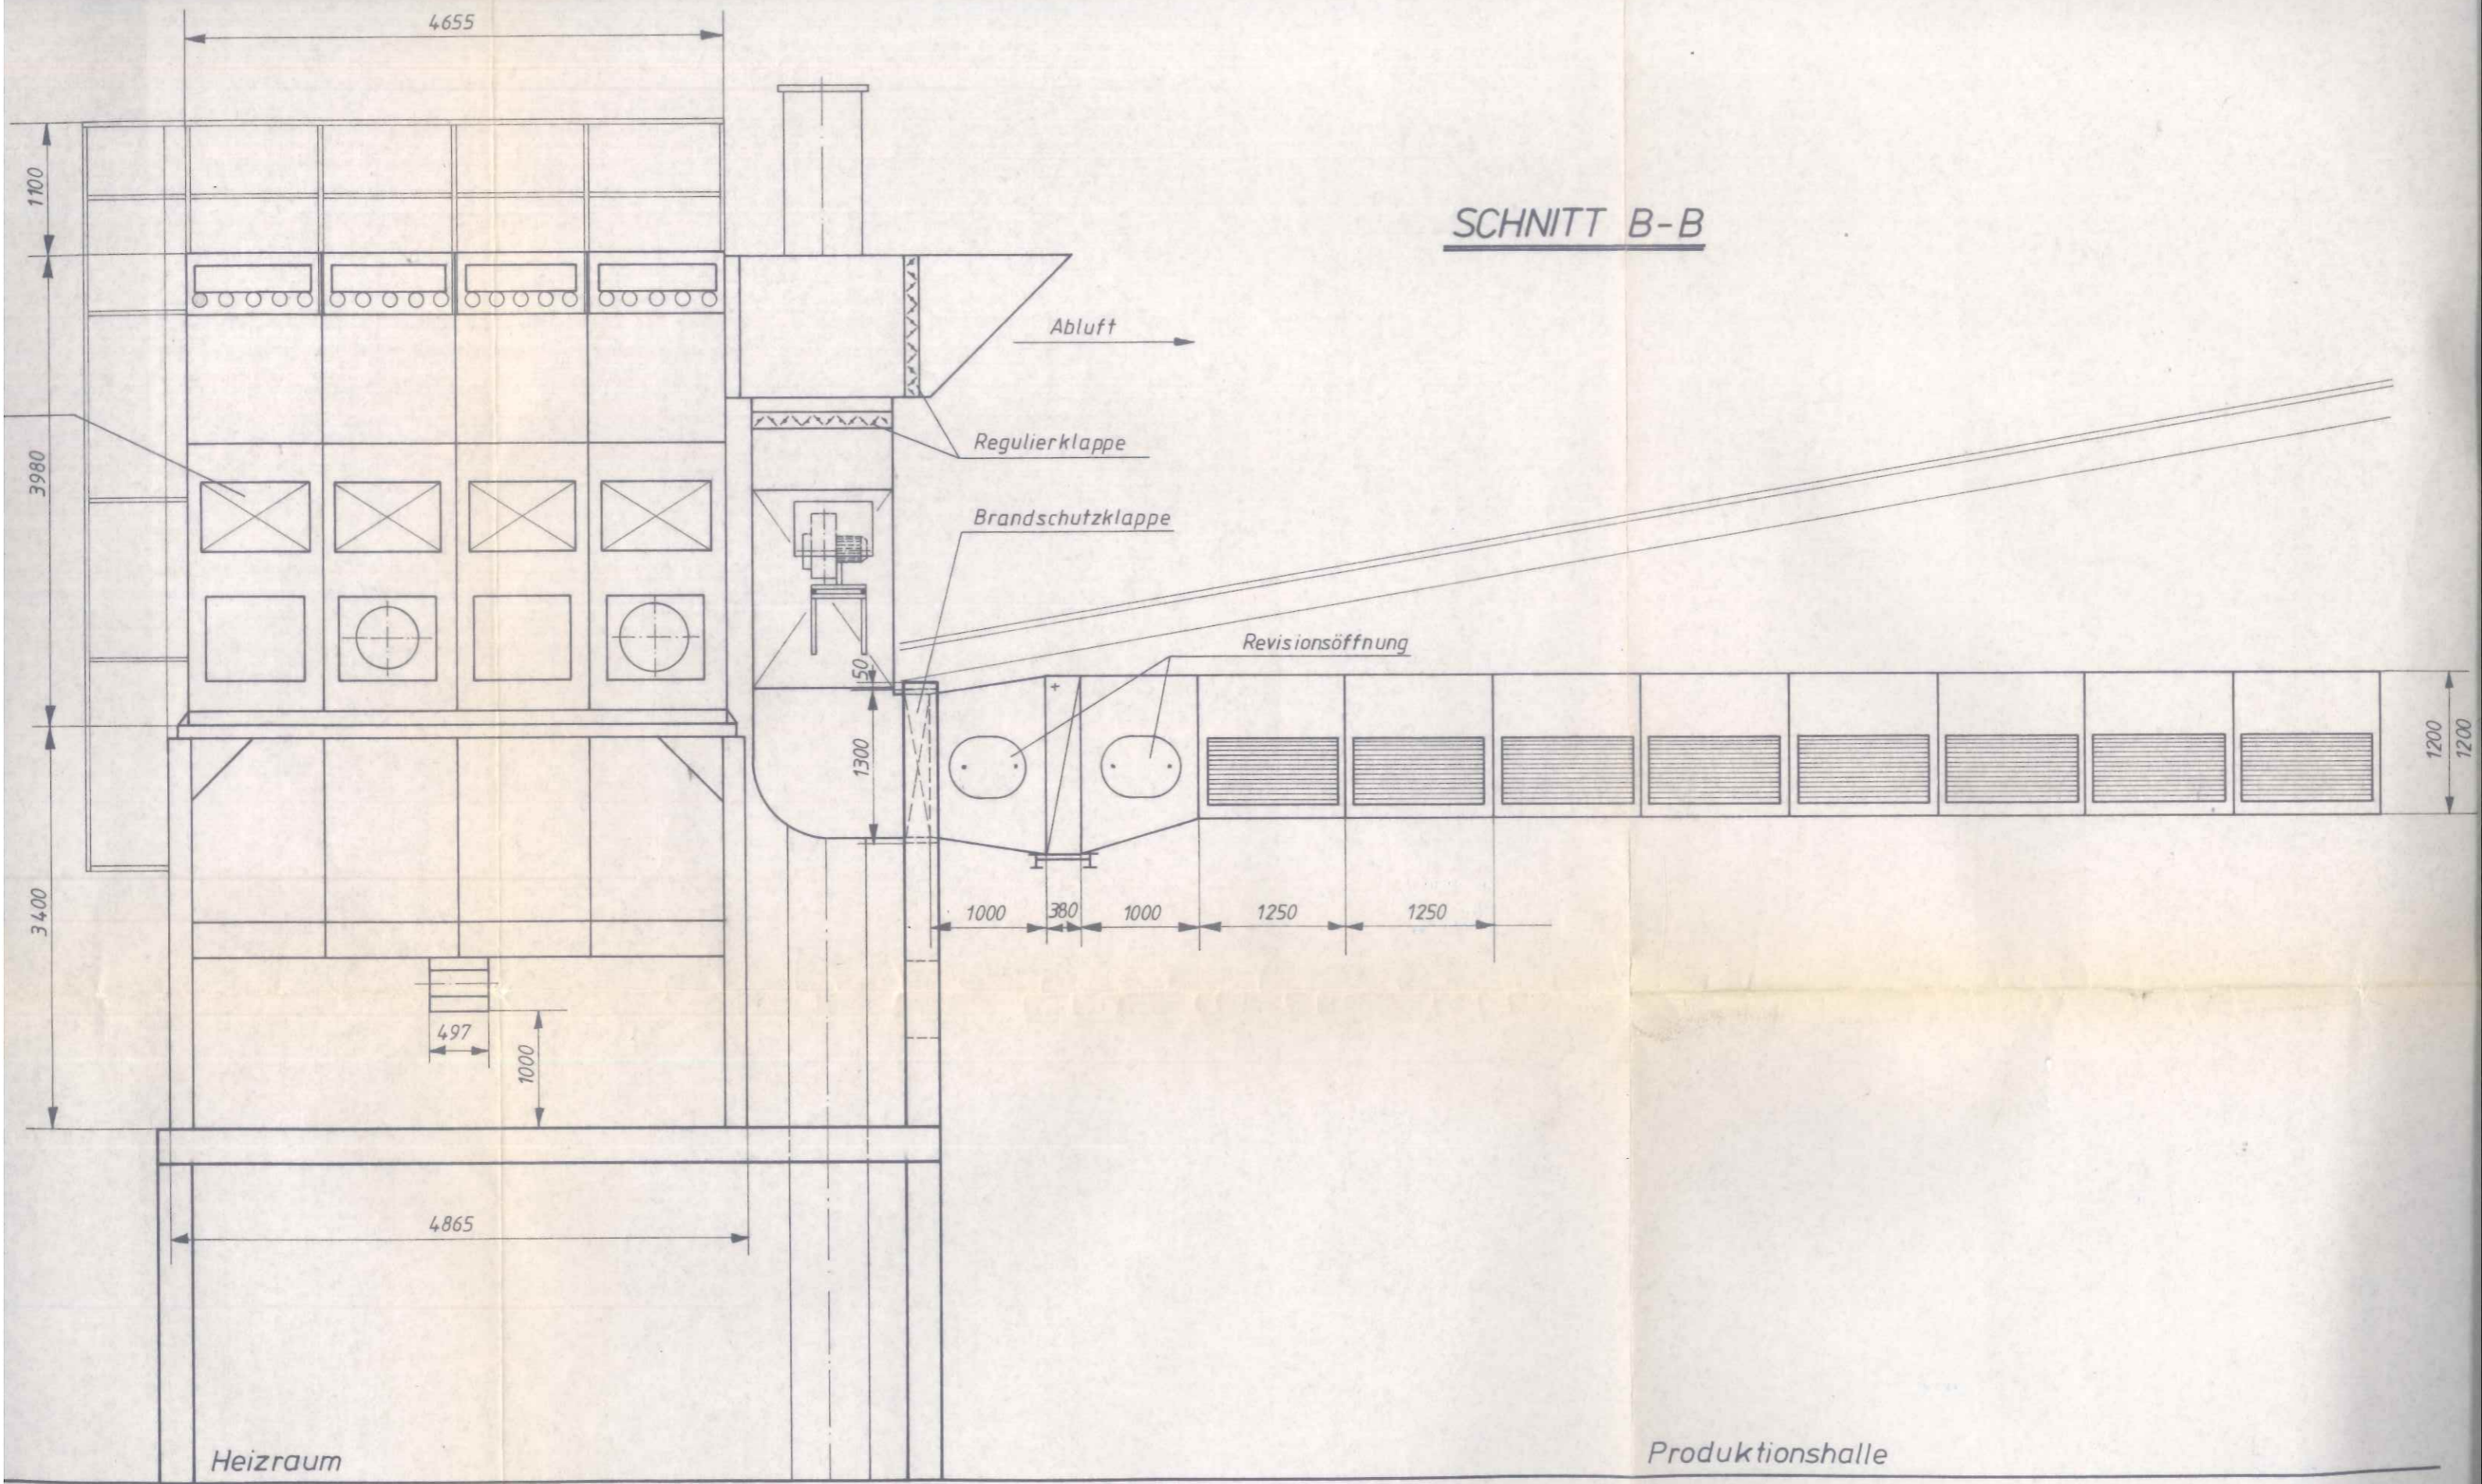

Heizraum

Produktionshalle